


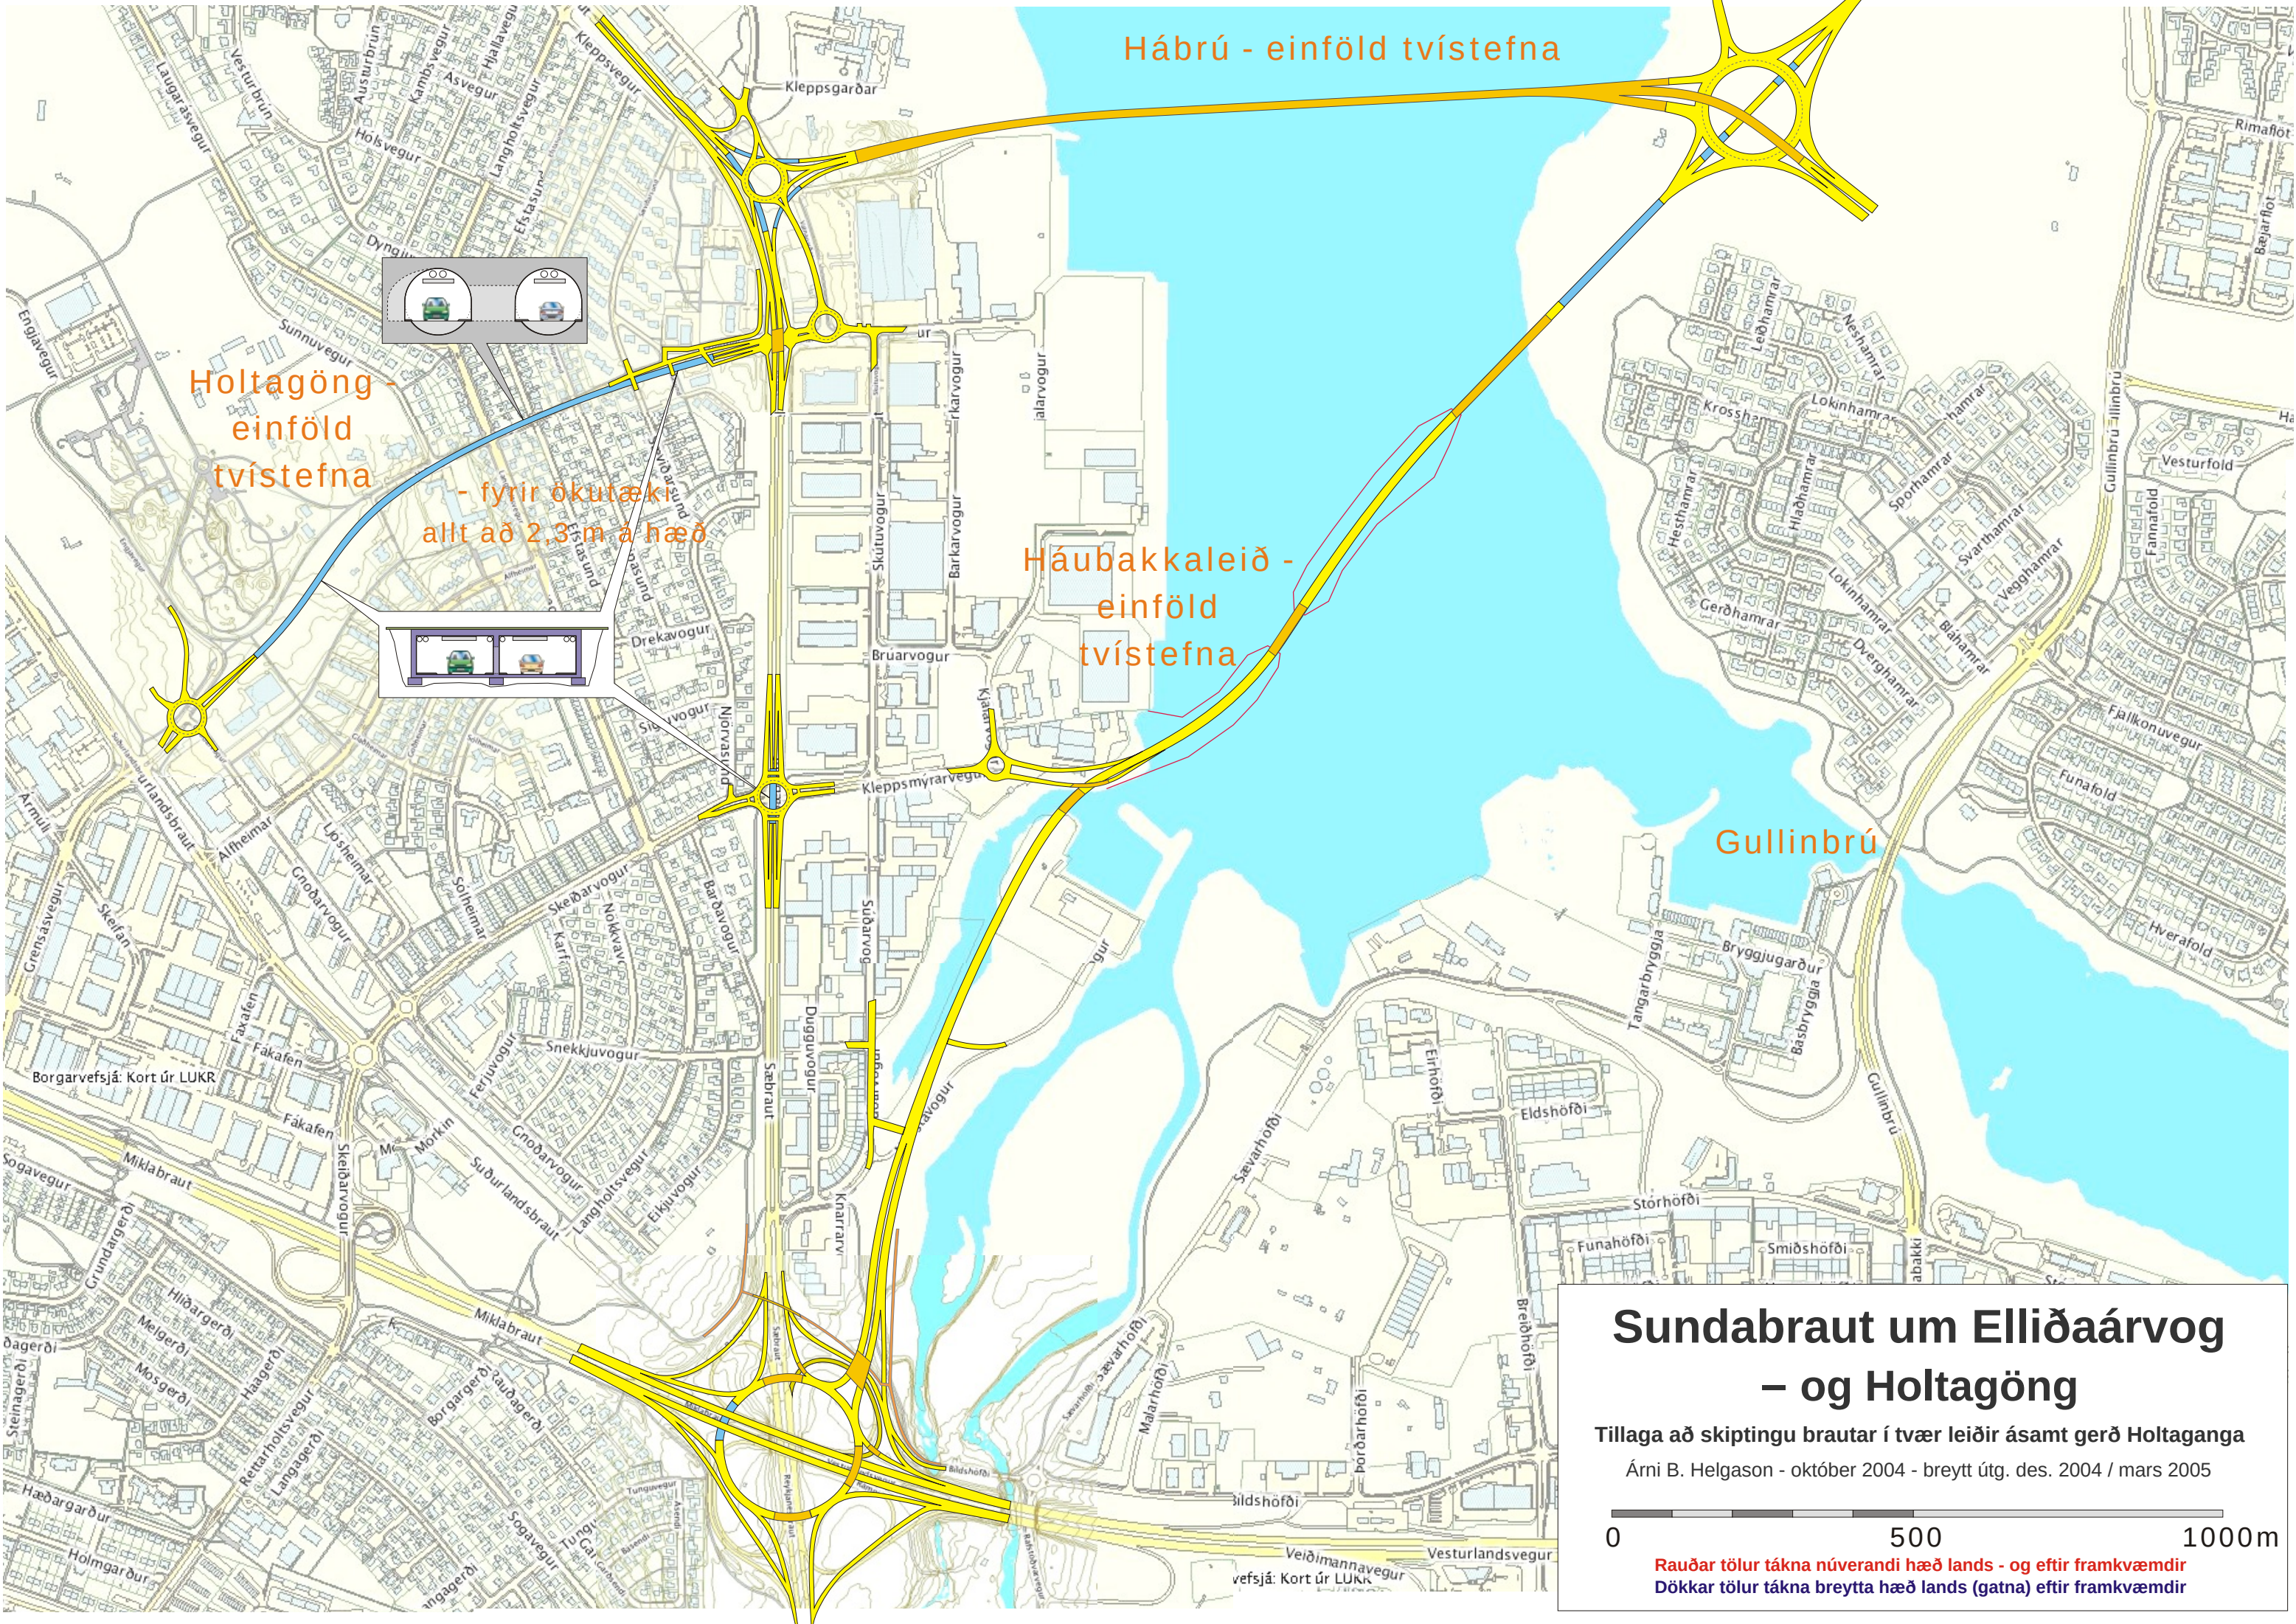

Hábrú - einföld tvístefna

Holtagöng -
einföld
tvístefna

- fyrir ökutæki
allt að 2,3m á hæð

Háubakkaleið -
einföld
tvístefna

Gullinbrú

Sundabraut um Elliðaárdvög – og Holtagöng

Tillaga að skiptingu brautar í tvær leiðir ásamt gerð Holtaganga

Árni B. Helgason - október 2004 - breytt útg. des. 2004 / mars 2005

0 500 1000m

Rauðar tölur tákna núverandi hæð lands - og eftir framkvæmdir
Dökkar tölur tákna breytta hæð lands (gatna) eftir framkvæmdir